


SCHEMAT PODZIAŁU PIĘTRA NA STREFY POŻAROWE

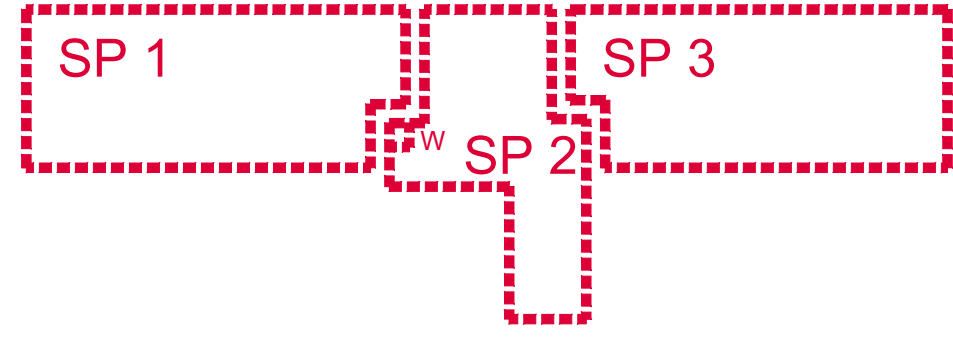

BIURO PROJEKTOWO-INWESTYCYJNE SŁUŻBY ZDROWIA Sp. z o.o.			bpioz
KATOWICE ul. PANEWICKA 22			
TEMAT:	ODDZIAŁ KARDIOLOGII - ELEMENTY OCHRONY PRZECIWOPOŻAROWEJ FRAGMENT PIĘTRA II		
BRANŻA:	ARCHITEKTURA	STADIUM:	EKSPERTYZA P.POŻ.
INWESTOR:	UNIWERSYTECKI SZPITAL KLINICZNY W OPOLU, Al. W. Witosa 26, 45-401 Opole		
ADRES:	UNIWERSYTECKI SZPITAL KLINICZNY W OPOLU - BLOK [A] - Al. W. WITOSA 26 45-401 OPOLE		
TREŚĆ:	<b>RZUT kondygnacji - piętro VI</b>		
PROJEKTANT:	arch. Włodzisław Adamczyk upr. 50089 KT		SKALA: 1:100
DATA:	05-2018	NR RYS:	06